


# 都市計画道路〔上脇前開線(87-1,2)〕の変更素案

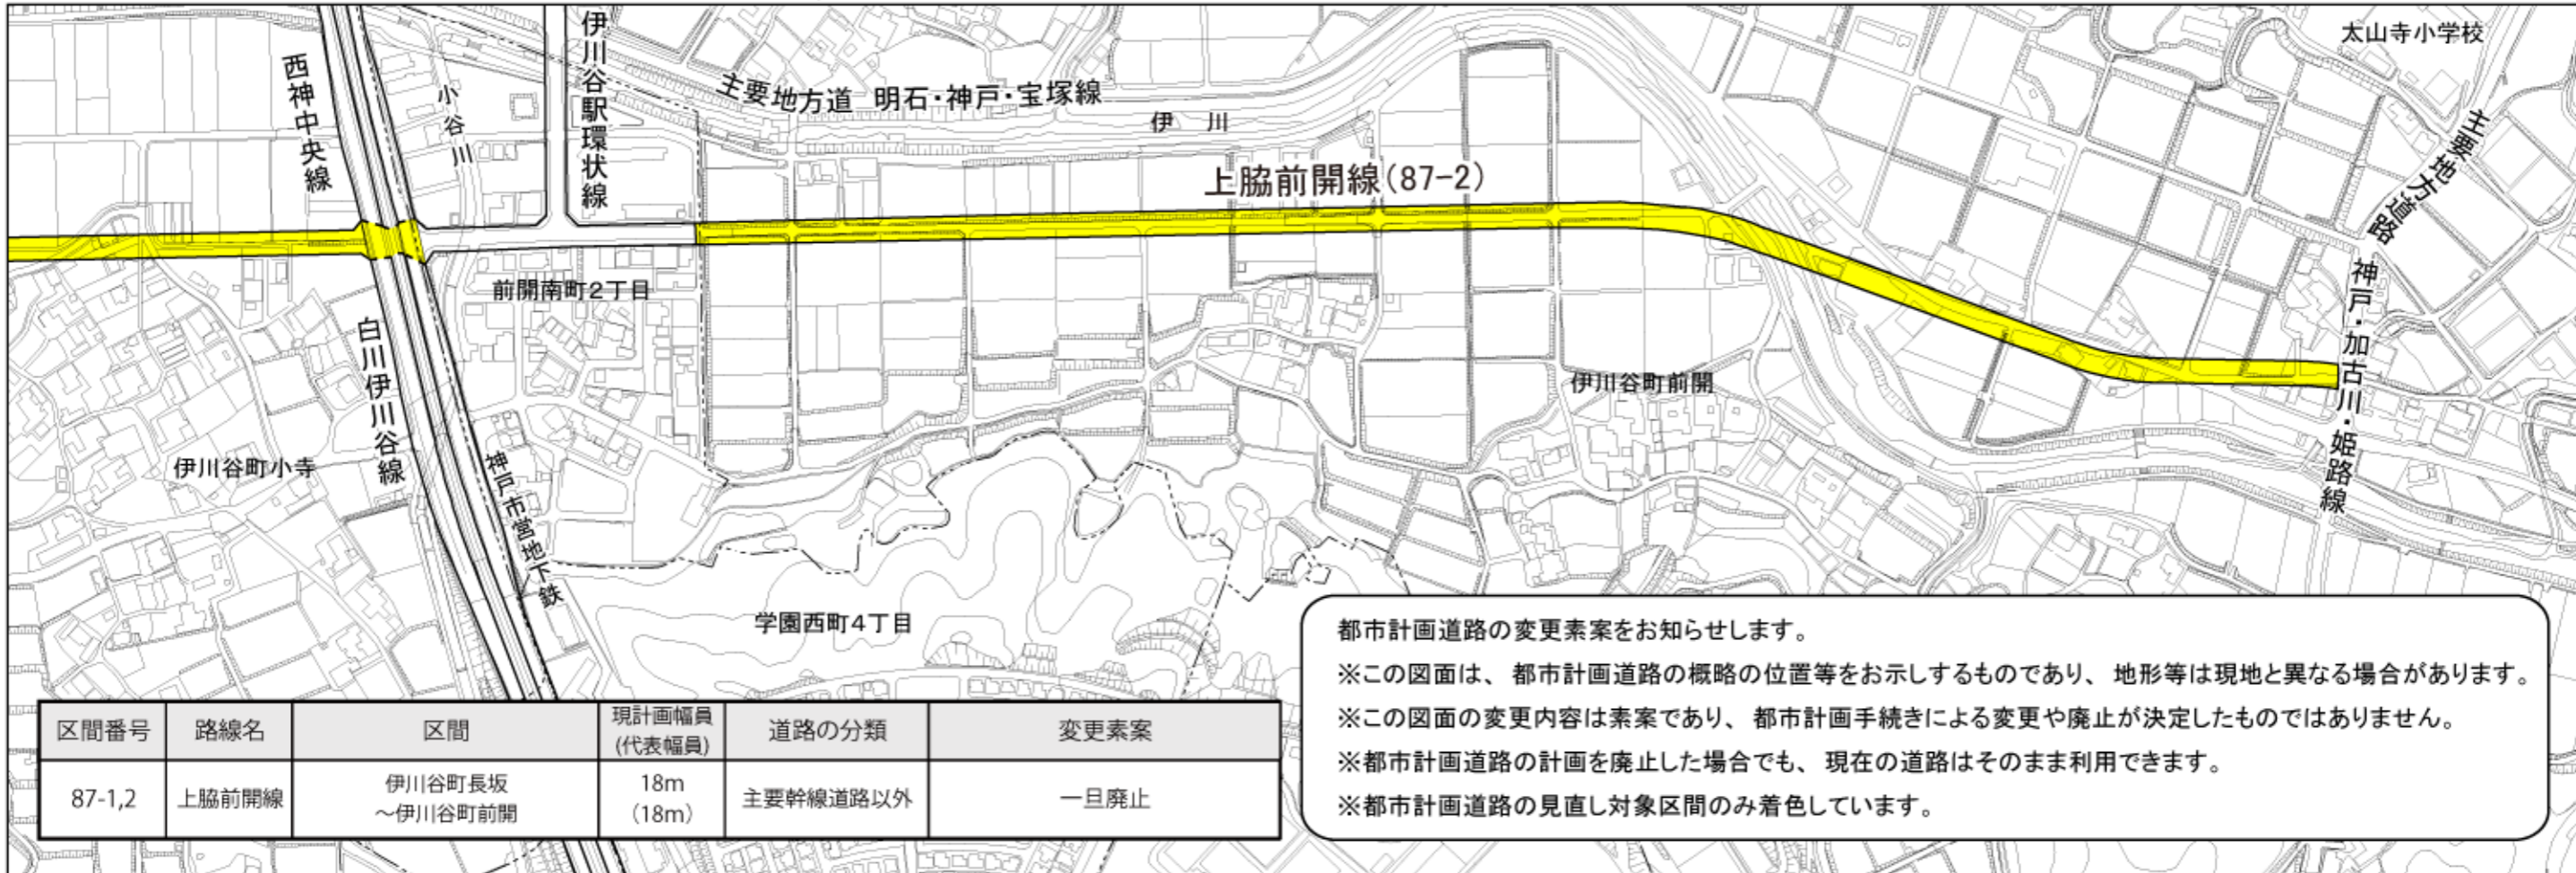

※他の路線(区間)の変更素案は、都市計画ミニニュース・ホームページでご覧いただけます。