


地区	水無池	区番	1~5	縮尺	1:500	調査年月日	平成28年12月1日	修正年月日	令和元年11月7日
----	-----	----	-----	----	-------	-------	------------	-------	-----------

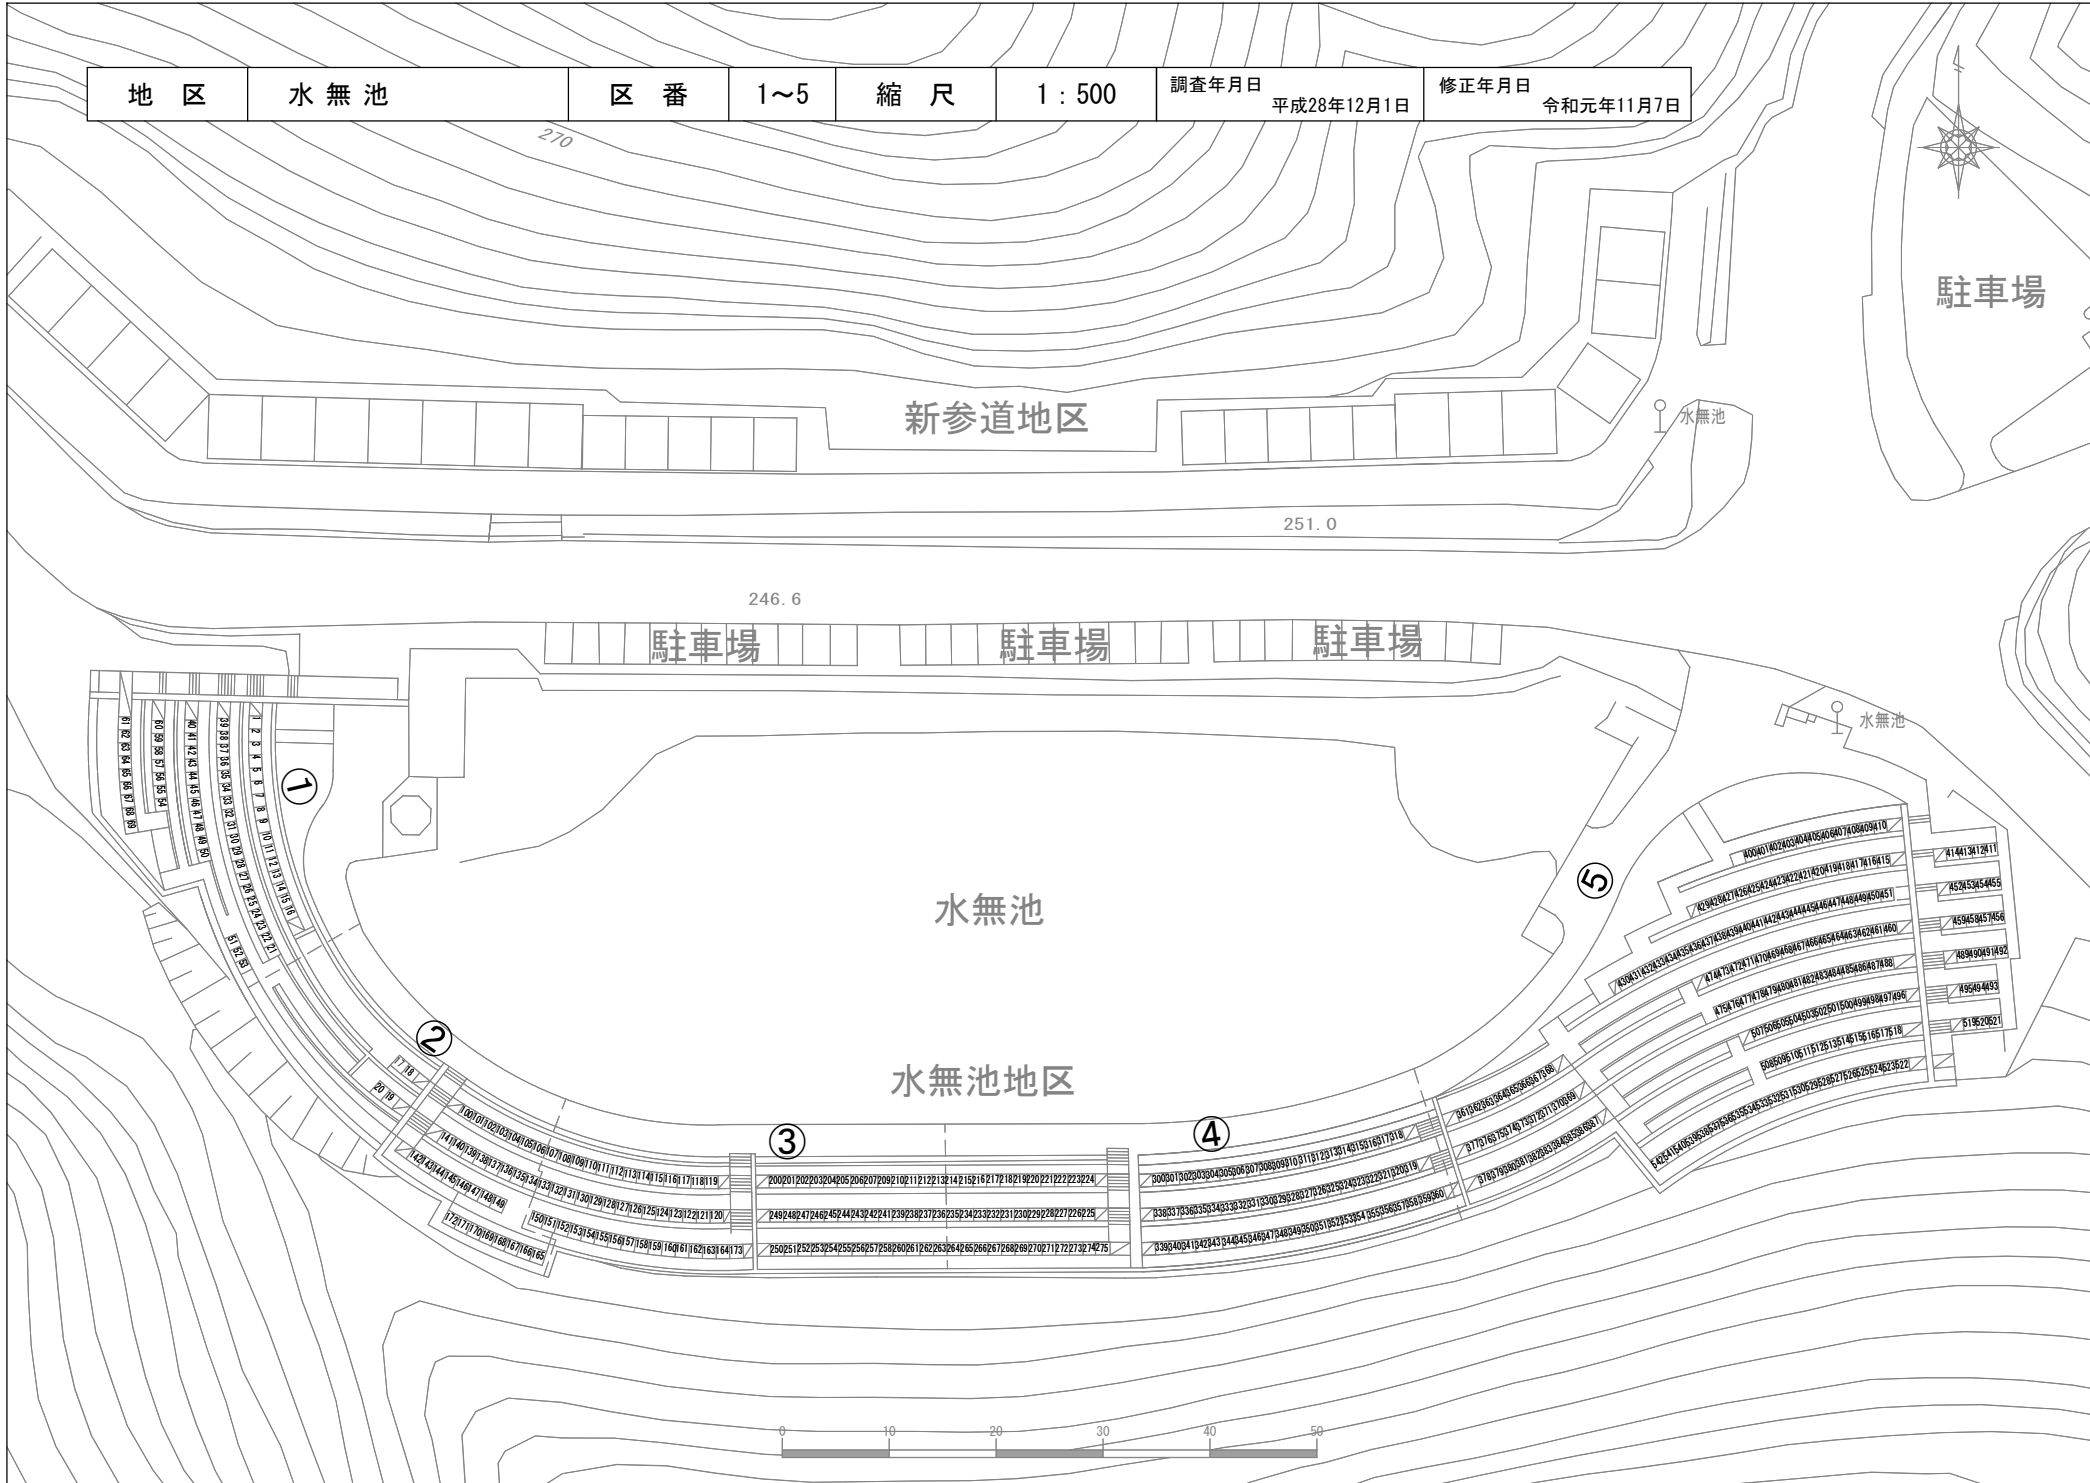

駐車場

新参道地区

水無池

駐車場 駐車場 駐車場

水無池

水無池地区

水無池

①

②


③

④

⑤



地区	水無池	区番	1・2	縮尺	1 : 200	調査年月日	平成28年12月1日	修正年月日	令和元年11月7日
----	-----	----	-----	----	---------	-------	------------	-------	-----------

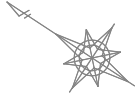

水無池

③


①


②

- 1 2 3 4 5 6 7 8 9 10 11 12 13 14 15 16
- 39 38 37 36 35 34 33 32 31 30 29 28 27 26 25 24 23 22 21
- 40 41 42 43 44 45 46 47 48 49 50
- 60 59 58 57 56 55 54
- 61 62 63 64 65 66 67 68 69
- 51 52 53


- 17 18
- 20 19

- 100 101 102 103 104 105 106
- 141 140 139 138 137 136 135 134
- 142 143 144 145 146 147 148 149
- 172 171 170 169 168 167 166 165

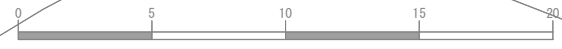

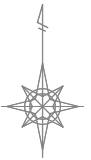

水無池

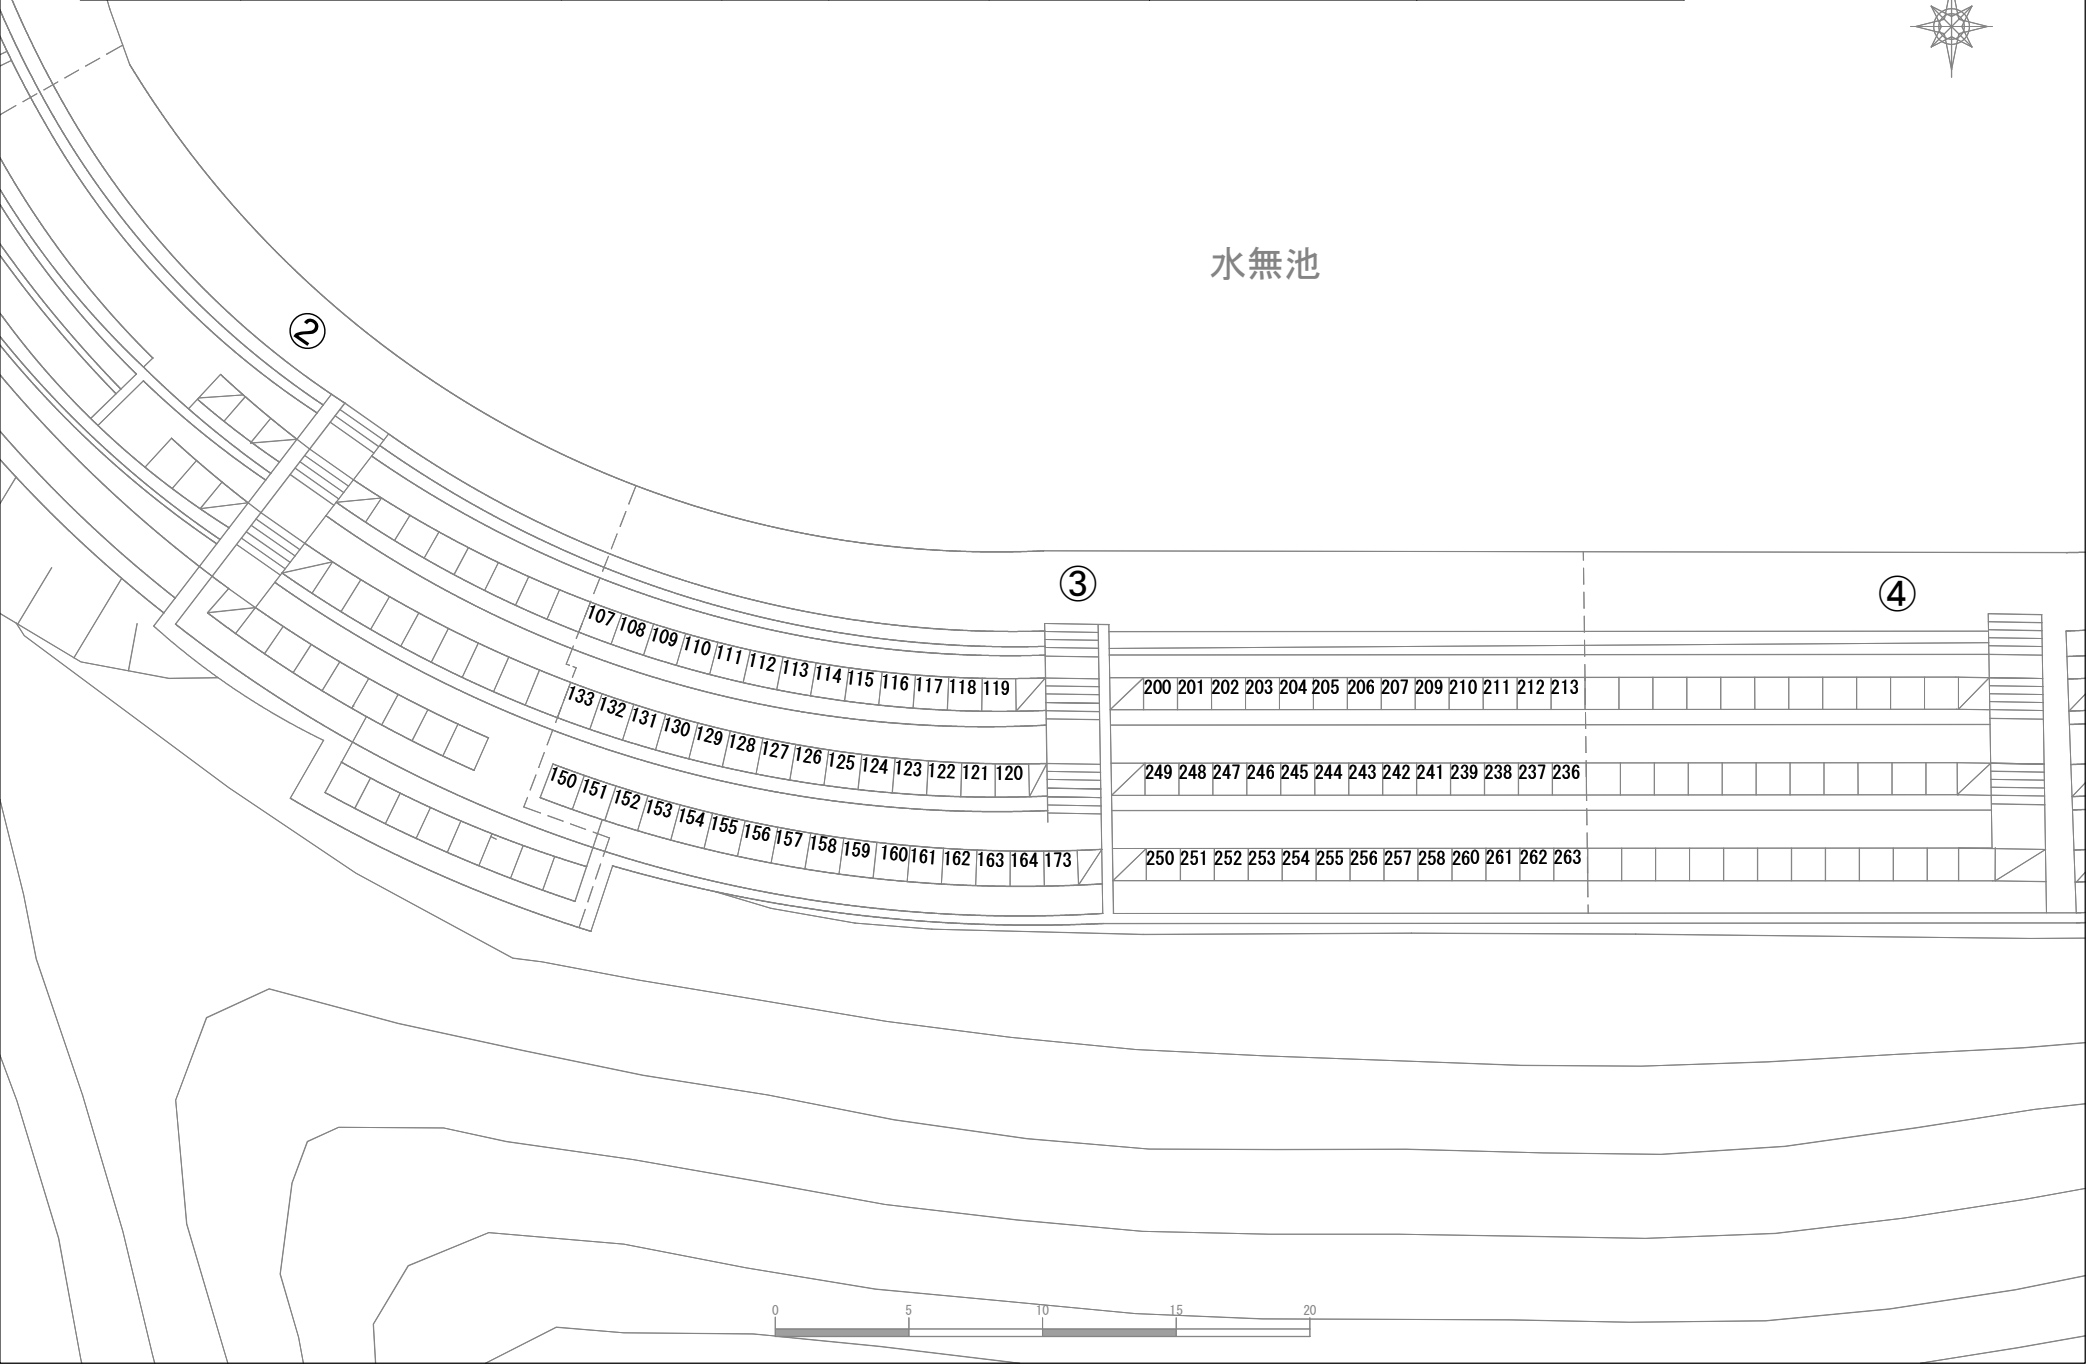

地区	水無池	区番	4	縮尺	1 : 200	調査年月日	平成28年12月1日	修正年月日	令和元年11月7日
----	-----	----	---	----	---------	-------	------------	-------	-----------



水無池

⑤

③

④

214 215 216 217 218 219 220 221 222 223 224


235 234 233 232 231 230 229 228 227 226 225

264 265 266 267 268 269 270 271 272 273 274 275

300 301 302 303 304 305 306 307 308 309 310 311 312 313 314 315 316 317 318

338 337 336 335 334 333 332 331 330 329 328 327 326 325 324 323 322 321 320 319

339 340 341 342 343 344 345 346 347 348 349 350 351 352 353 354 355 356 357 358 359 360

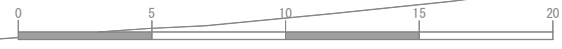

地区	水無池	区番	5	縮尺	1 : 200	調査年月日	平成28年12月1日	修正年月日	平成31年3月12日
----	-----	----	---	----	---------	-------	------------	-------	------------

