



・表示内容は指定申請時のものであり、現況と相違している場合があります。  
 ・実際の幅員、延長が指定と異なる場合、復元等が必要となりますので、窓口でご相談下さい。  
 ・指定区域の一部が廃止済の場合がありますので、ご注意ください。

面積表

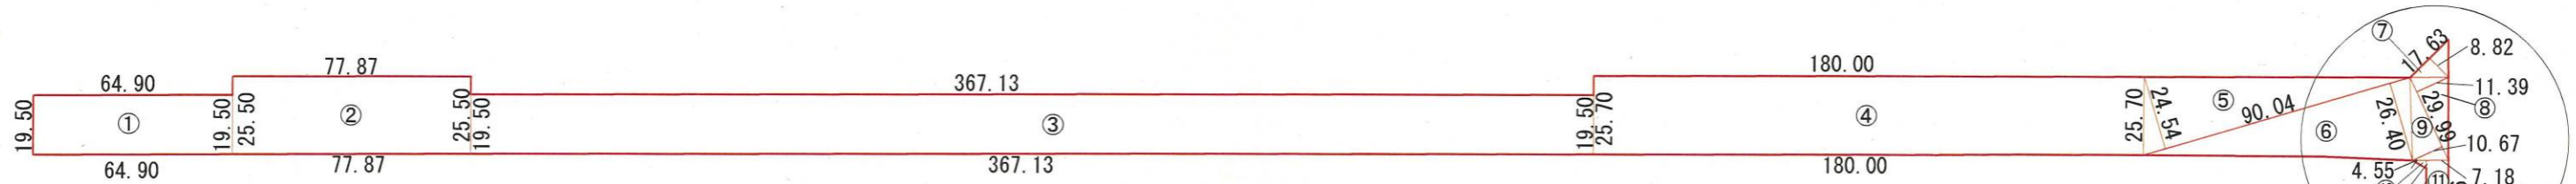

- ①  $64.90 \times 19.50 = 1,265.55$
- ②  $77.87 \times 25.50 = 1,985.685$
- ③  $367.13 \times 19.50 = 7,159.035$
- ④  $180.00 \times 25.70 = 4,626.00$
- ⑤  $90.04 \times 25.54 / 2 = 1,149.8108$
- ⑥  $90.04 \times 26.40 / 2 = 1,188.528$
- ⑦  $17.63 \times 8.82 / 2 = 77.7483$
- ⑧  $29.99 \times 11.39 / 2 = 170.79305$
- ⑨  $29.99 \times 10.67 / 2 = 159.99665$
- ⑩  $4.55 \times 2.65 / 2 = 6.02875$
- ⑪  $(9.85 + 17.26) \times 7.18 / 2 = 97.3249$

【拡大図】

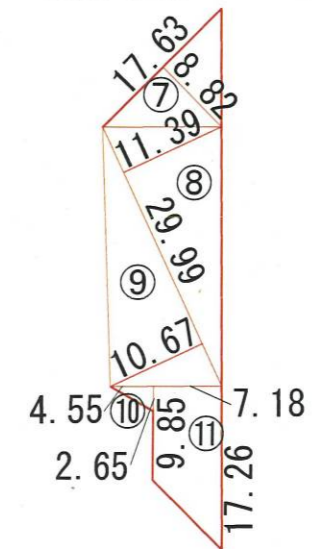

計 17,886.50045 → 改め 17,886.50m<sup>2</sup>

・表示内容は指定申請時のものであり、現況と相違している場合があります。  
 ・実際の幅員、延長が指定と異なる場合、復元等が必要となりますので、窓口でご相談下さい。  
 ・指定区域の一部が廃止済の場合がありますので、ご注意ください。