


[位置指定]H20-002-2(4/4)

・表示内容は指定申請時のものであり、現況と相違している場合があります。
・実際の幅員、延長が指定と異なる場合、復元等が必要となりますので、窓口でご相談下さい。
・指定区域の一部が廃止済の場合がありますので、ご注意ください。

表層	インターロッキング(発生材使用)	t=6cm
基層	敷き砂	t=3cm
路盤	再生クラッシャーラン(RC-40)	t=10cm

防漏擁壁
円形水路φ300

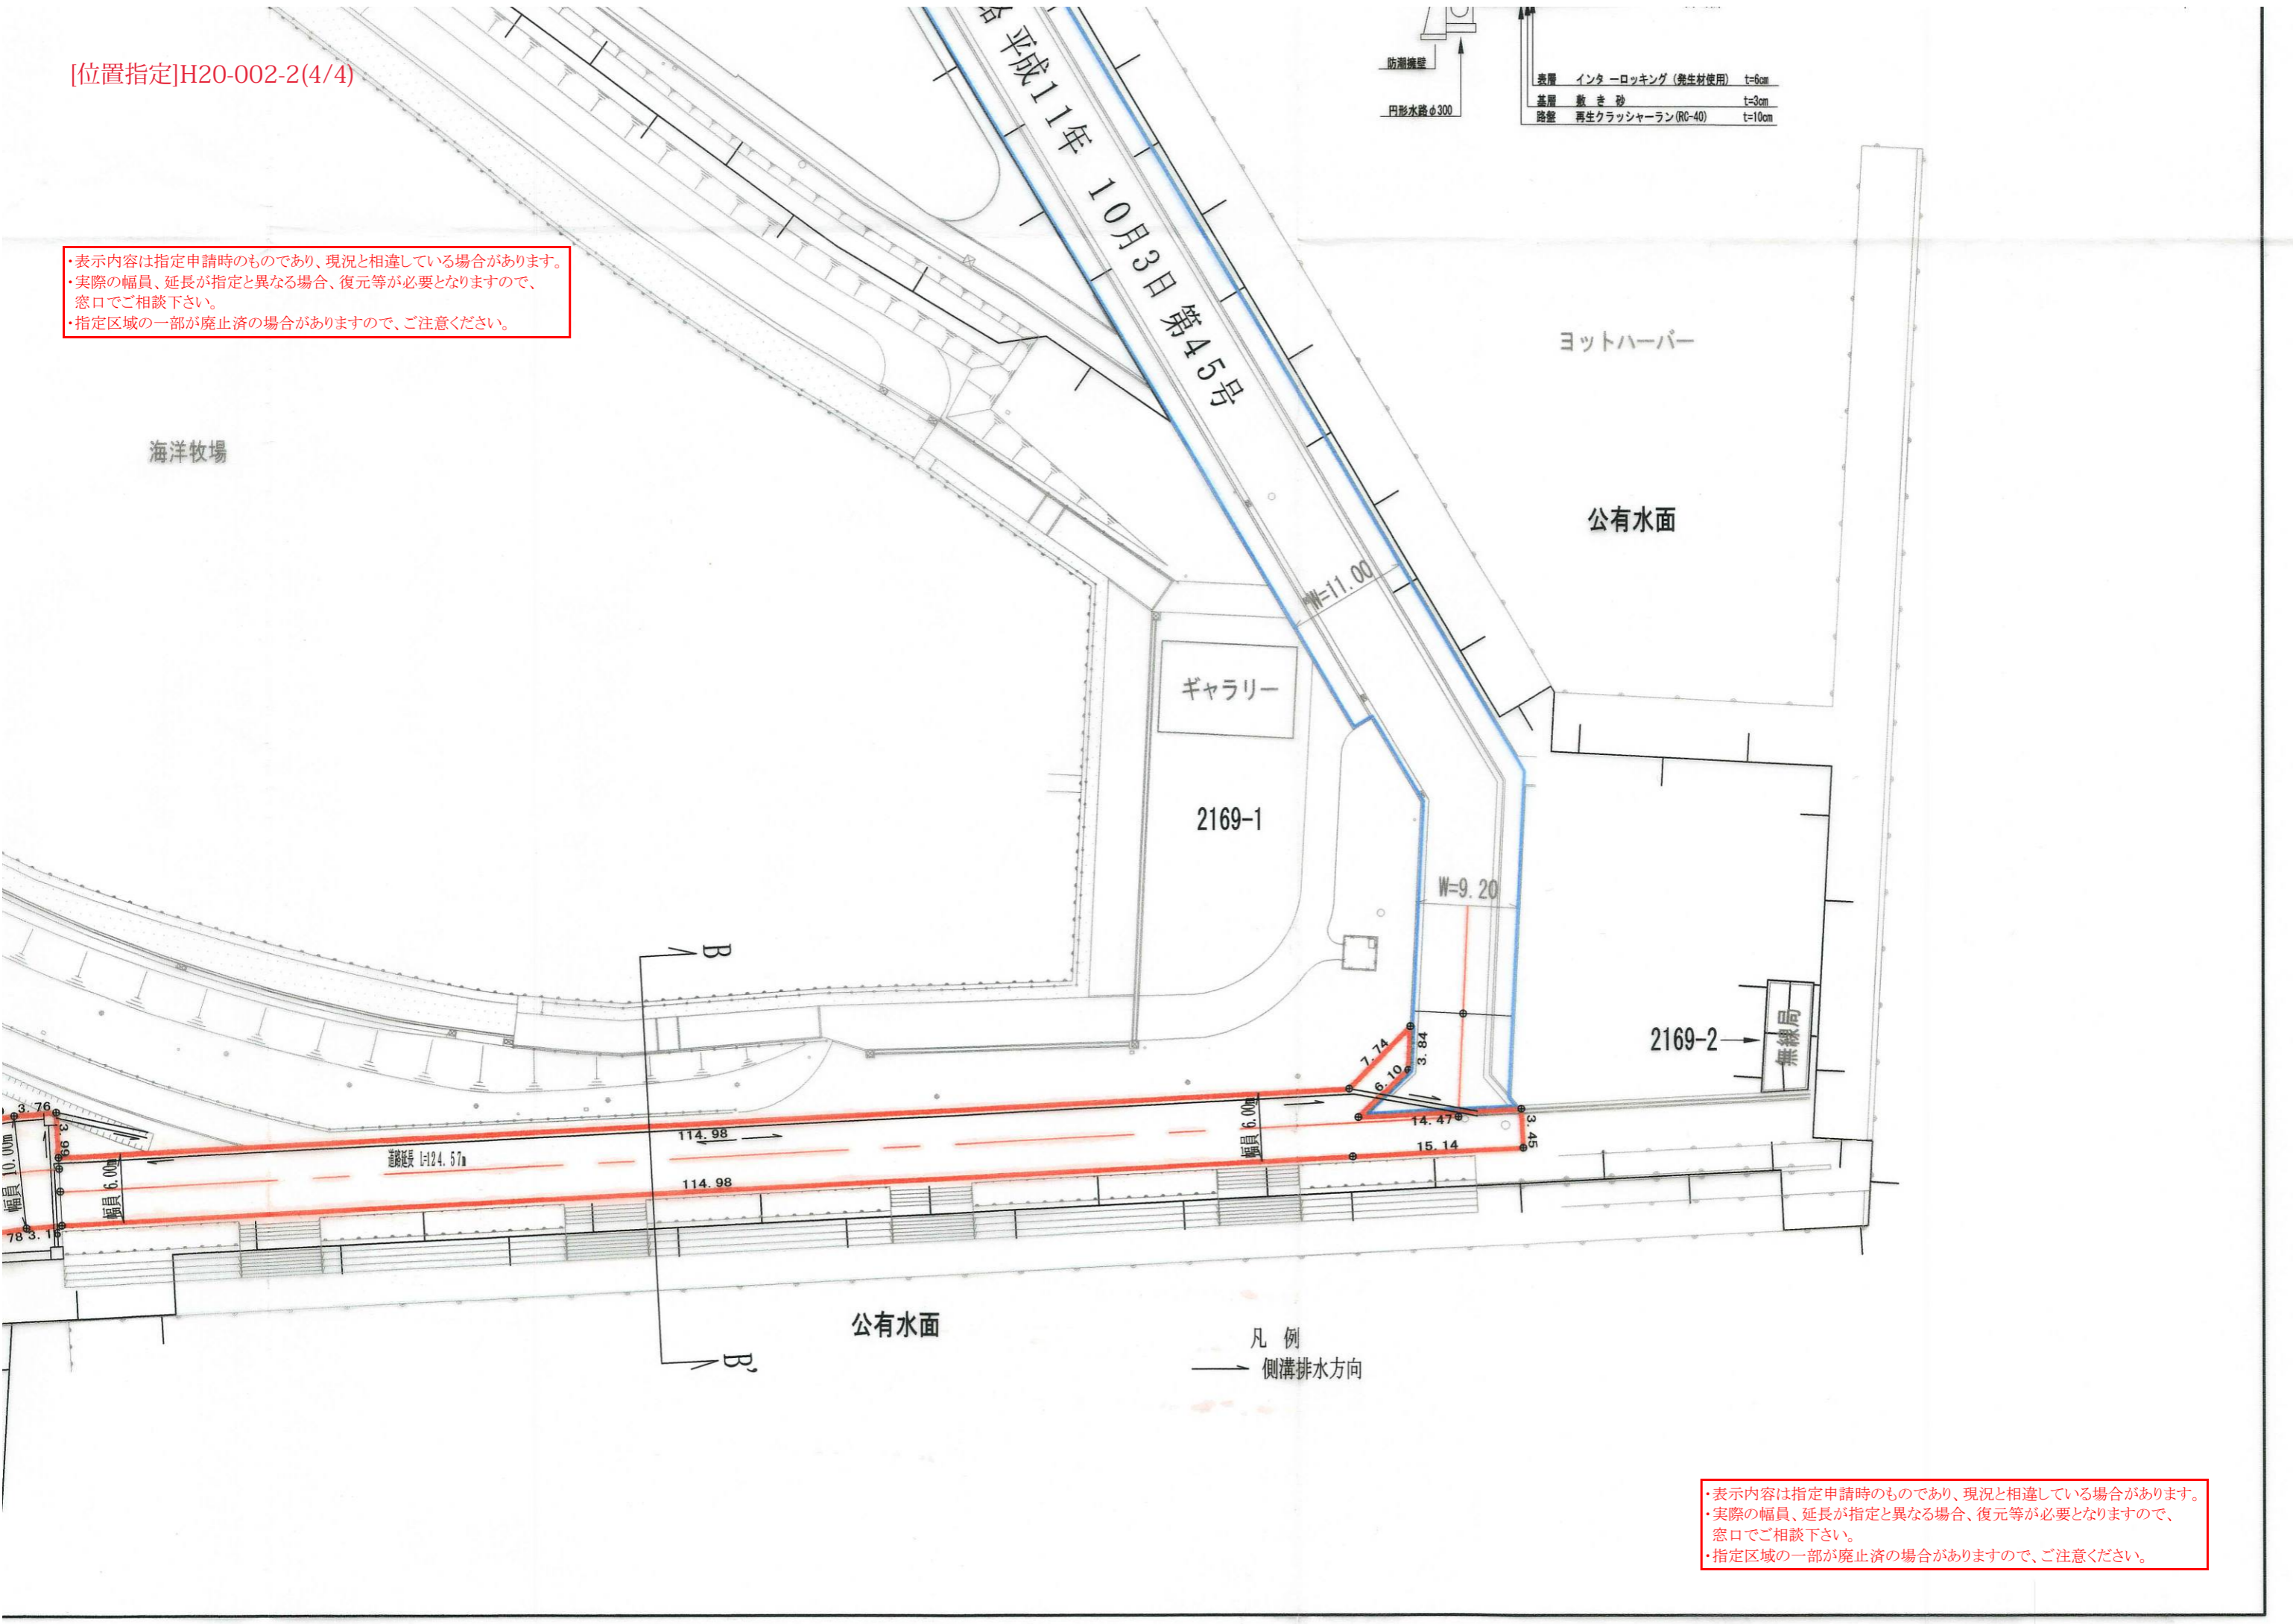

・表示内容は指定申請時のものであり、現況と相違している場合があります。
・実際の幅員、延長が指定と異なる場合、復元等が必要となりますので、窓口でご相談下さい。
・指定区域の一部が廃止済の場合がありますので、ご注意ください。